DEPARTEMENT D'EURE-ET-LOIR

COMMUNE DE DROUE-SUR-DROUETTE / EPERNON

PLAN PARCELLAIRE

Périmètre de Protection du Forage d'Eau Potable
Lieu-dit : "La Chevalerie"
Commune de Droue-Sur-Drouette

INFORMATIQUE

En raison de la libre accessibilité des données numériques, seuls les tirages papier revêtus du cachet "Ordre des Géomètres-Experts" avec signature garantissent l'origine du document. En outre, la précision du plan est définie par l'échelle indiquée sur ces tirages.

Indice	Date	Resp.	Descriptif
-	-	-	-
-	-	-	-
-	-	-	-
-	-	-	-
-	-	-	-

GÉOMÈTRE-EXPERT
CONSEILLER VALORISER GARANTIR

G.E.F.A.
Géomètres-Experts Fonciers Associés
Ordre des Géomètres - Experts n° d'inc. : 2010D1000001
Agence d'Eure et Loir
18, Rue du Maréchal Maunoury
28130 MAINTENON
Tél : 02.37.23.00.50
Fax : 02.37.27.10.94
Mail : maintenon@gefa-expert.com

Date : 14/03/2016

Echelle : 1/ 2000

Plan : 21785.dwg Indice : 0

Dossier : 21785

IE - M21785.dwg

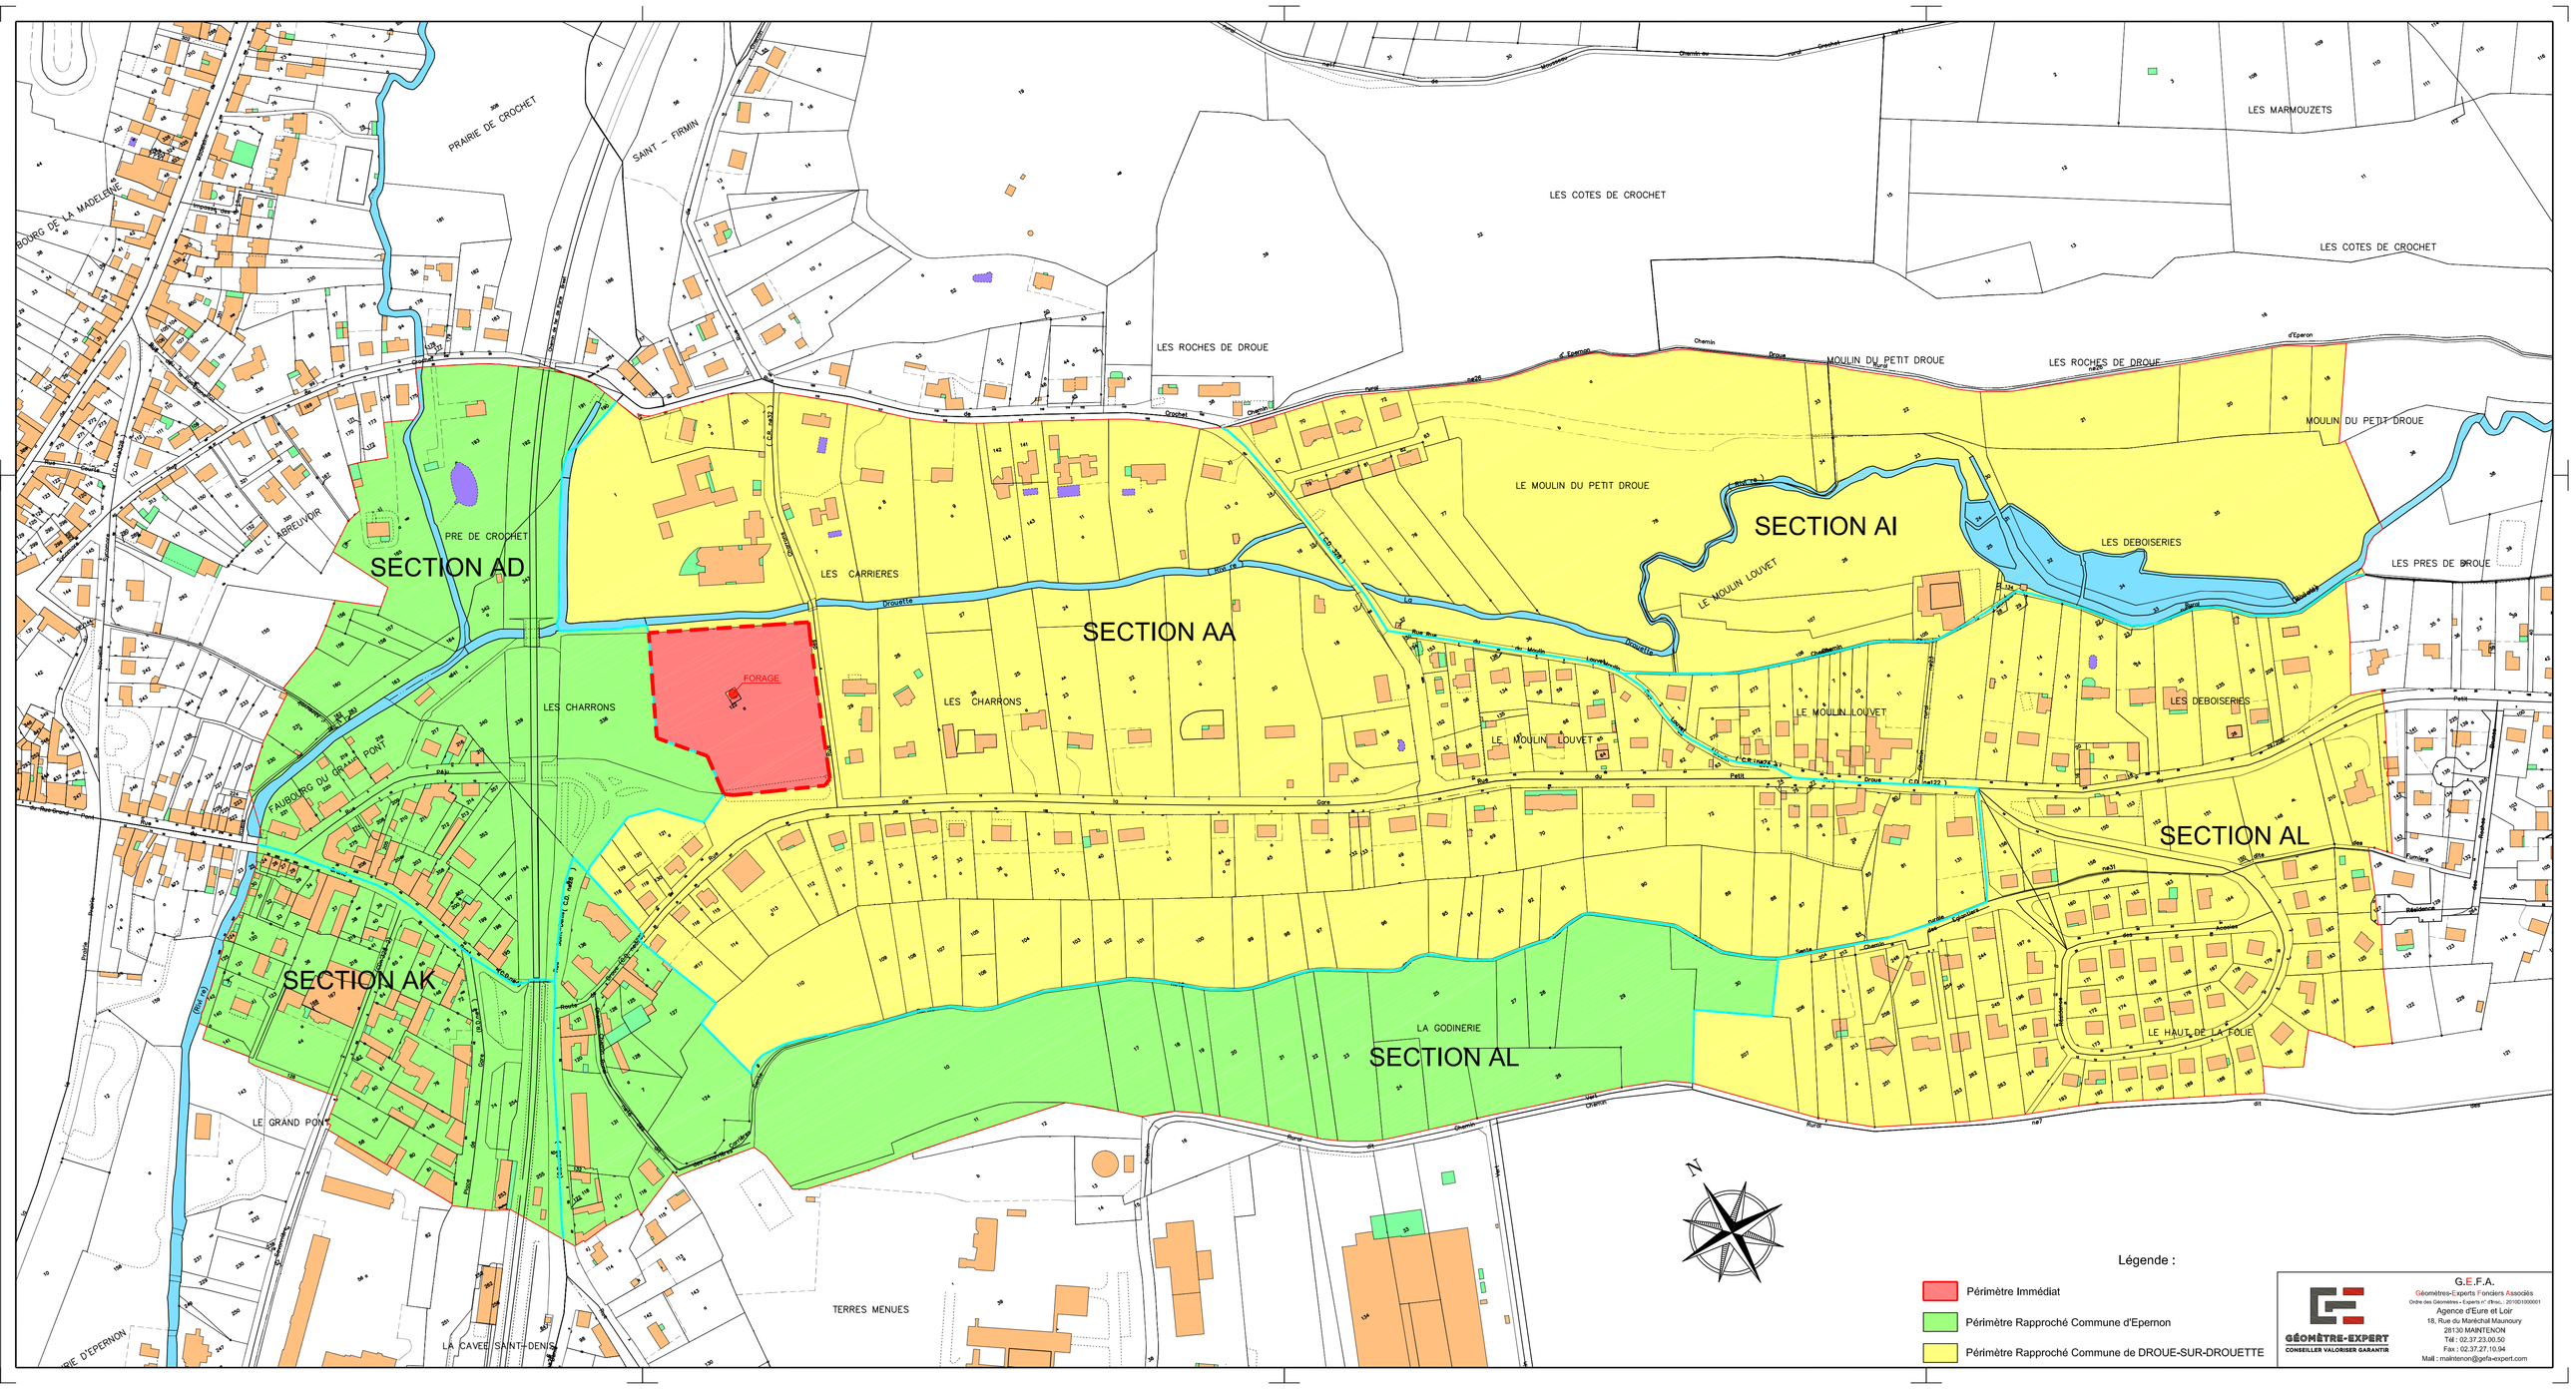

GÉOMÈTRE-EXPERT
CONSEILLER VALORISER GARANTIR

G.E.F.A.
Géomètres-Experts Fonciers Associés
Ordre des Géomètres - Experts n° d'inc. : 2010D1000001
Agence d'Eure et Loir
18, Rue du Maréchal Maunoury
28130 MAINTENON
Tél : 02.37.23.00.50
Fax : 02.37.27.10.94
Mail : maintenon@gefa-expert.com